Disegnato:	MONTECATINI SETTORE CLORONITRODERIVATI STABILIMENTO DI AVIGLIANA.	Data 5 Marzo 1959 SCALA 1 : 2000
	PLANIMETRIA GENERALE DELLO Stabilimento di VALLOJA.	IMP. Planim. N° 11127 Sostituisce il. / Sostituito dal
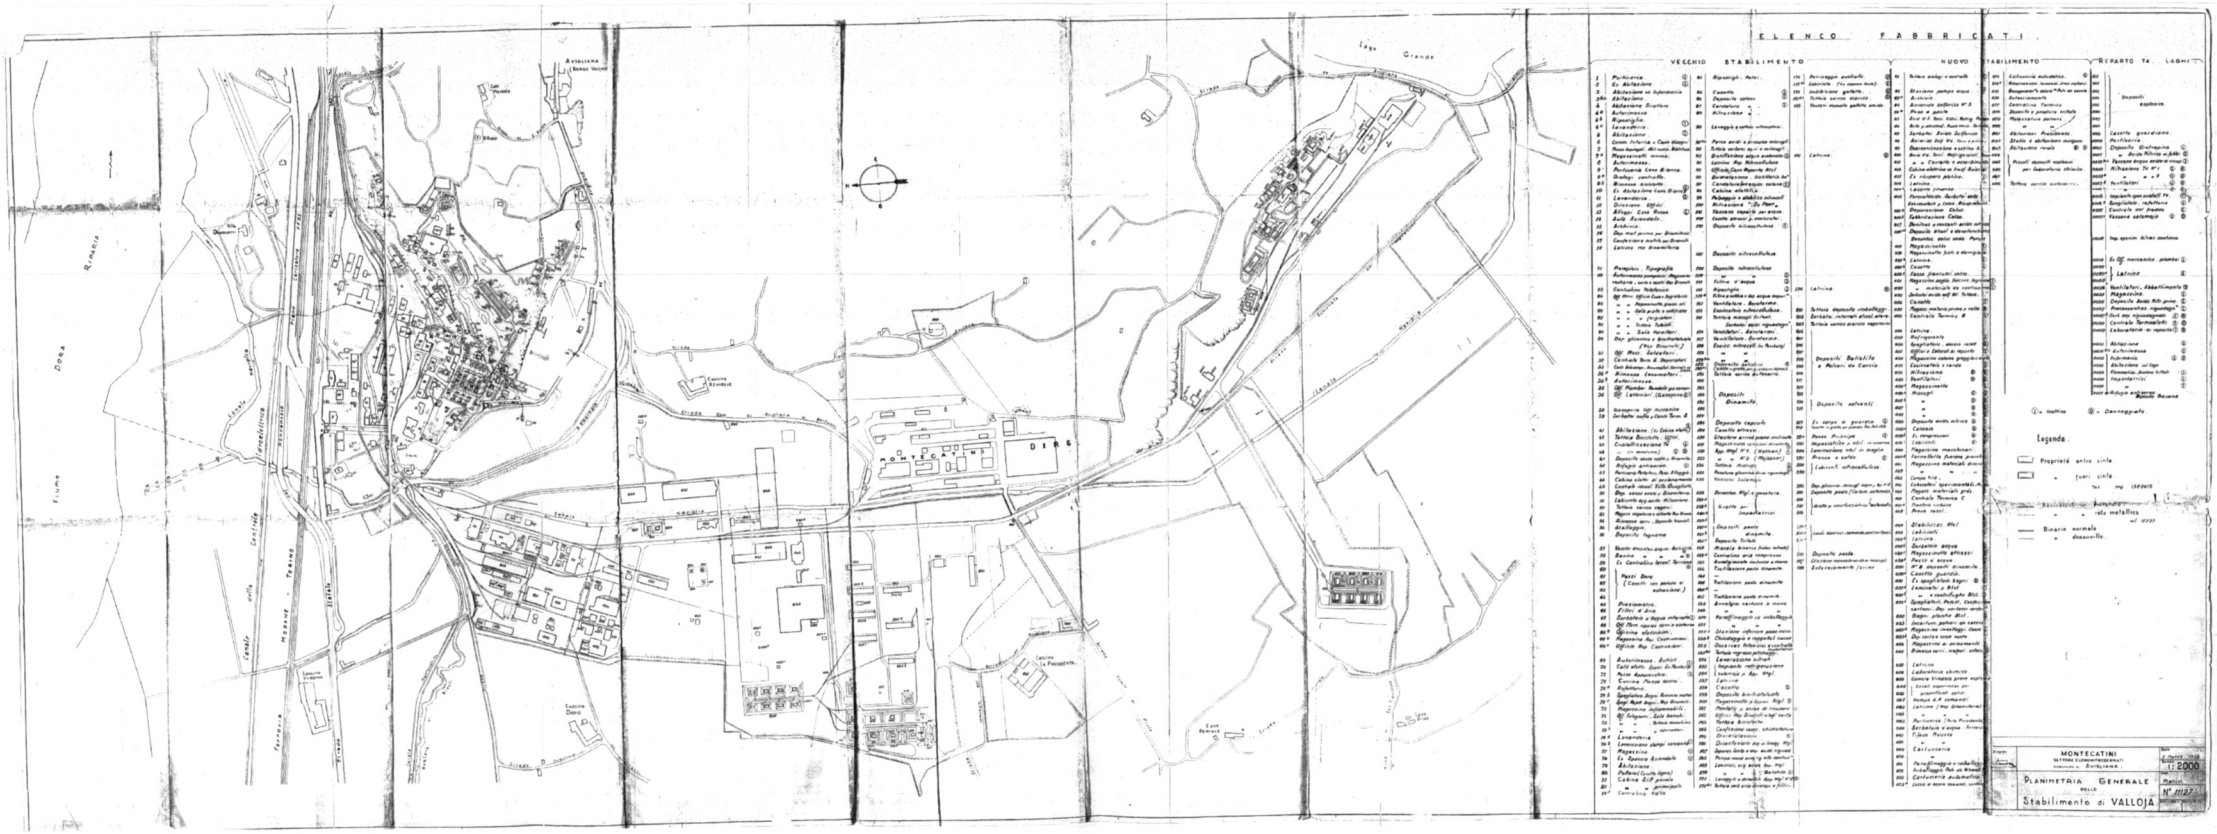
Associazione Amici di Avigliana